

COMUNE DI CASTEL SAN PIETRO TERME

Sindaco: Fausto Tiri
 Segretario Comunale: Cirio Giacometti
 Dirigente del Servizio: Angelo Premi

Approvazione: Delibera C.C. n. _____

POC 2017
Opere pubbliche
prioritarie

Asse ciclo-pedonale
Via Emilia

Tavola
1.1


Scala: 1:2.000

PROGETTO POC
Comune di Castel San Pietro Terme
Servizio Edilizio Privato e Urbanistico

Dirigente Arch. Angelo Premi
 Responsabile Arch. Fausto Zonetti
 Arch. Maurizio Maggi
 Geom. Stefano Mongardi

UFFICIO DI PIANO FEDERATO
Dott.ssa Raffaella Baroni
Dott. Lorenzo Dianzani

CONSULENTI DI UFFICIO DI PIANO FEDERATO
Arch. Pierluigi Mongelli
Arch. Franco Capra

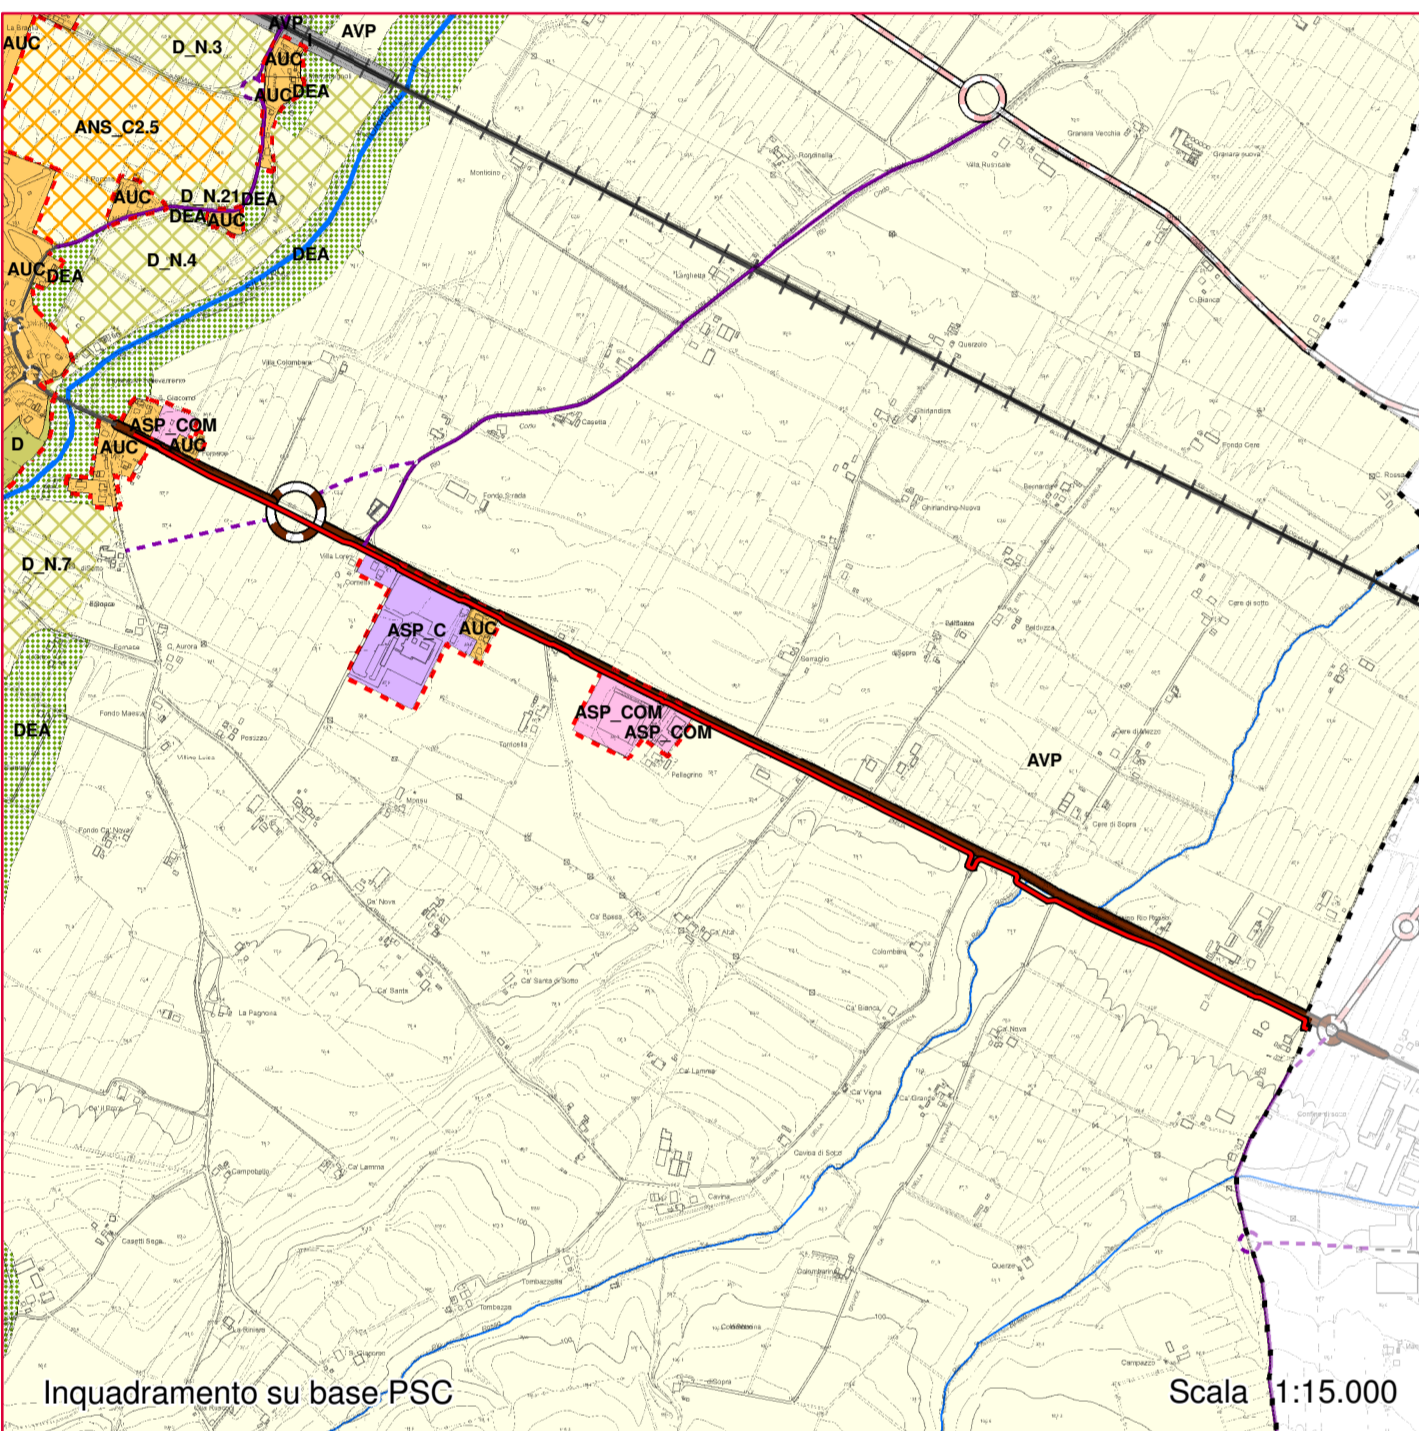

Legenda
Tracciato pista ciclo-pedonale

