

COMANDO MILITARE ESERCITO
"EMILIA ROMAGNA"

Via Urbana nr. 8 - 40123 BOLOGNA -

SERVITU' MILITARE IMPOSTA NEL
COMUNE DI
CASTEL SAN PIETRO TERME (BO)

INDICAZIONE EFFETTIVA DEGLI IMMOBILI
SOGGETTI A SERVITU' MILITARE ALLEGATO AL DECRETO DEL
COMANDANTE MILITARE ESERCITO "EMILIA ROMAGNA"

NR. 15 DATATO 15/04/18

DATI CATASTALI RILEVATI DAL
FOGLIO NR.149
COMUNE DI CASTEL SAN PIETRO TERME (BO)

Rappresentazione finalizzata alla individuazione catastale effettiva degli immobili
soggetti a Servitu' Militare ed al conseguente calcolo degli indennizzi e dei
contributi (D.Lgs. n.66/2010 Titolo VI Capo I Art.324)

II COMANDANTE

IL COMANDANTE
Gen. B. Cesare ALIMENTI

SIMBOLOGIA

	FRONTIERA EFFETTIVA DELL'IMMOBILE MILITARE
	FRONTIERA EFFETTIVA DI CALCOLO DEL DOMINIO DI SERVITU' AI 20 MT.
	FASCIA DEL DOMINIO DI SERVITU' AI 100 MT.
	FASCIA DEL DOMINIO DI SERVITU' AI 200 MT.
	FASCIA DEL DOMINIO DI SERVITU' AI 500 MT.

6° REPARTO INFRASTRUTTURE
Ufficio Demanio


Via Santa Margherita, 21 - 40123 - Bologna

IL CAPO UFFICIO DEMANIO
Funz. Amm. Dott. Nicola CENTI

IL COMANDANTE in s.v.
(Ten. Col. g. Arturo ARCARA)

PROVINCIA DI BOLOGNA
COMUNE DI CASTEL SAN PIETRO TERME

FOGLIO N.149

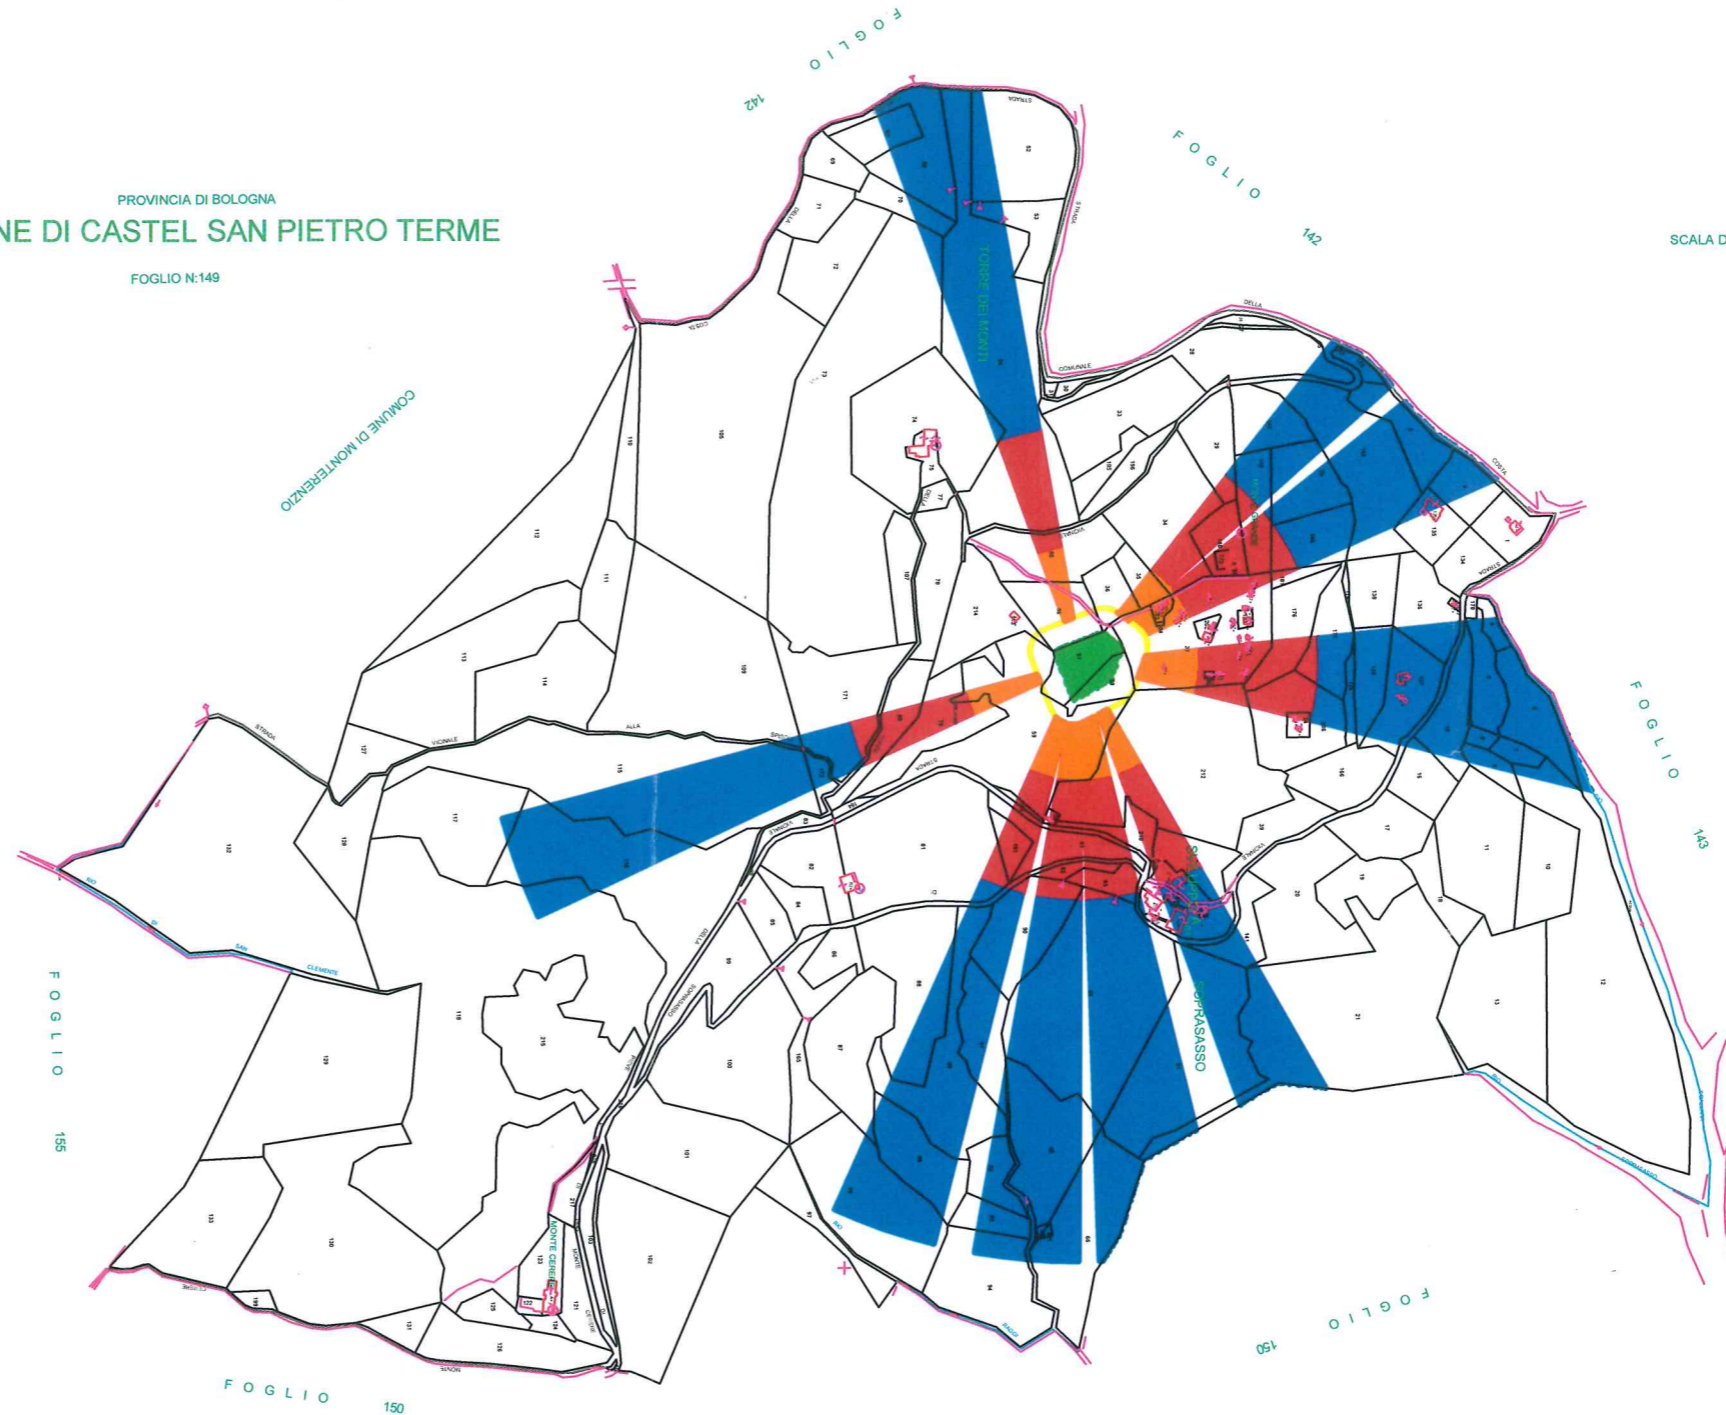

Rappresentazione Grafica non in Scala