

**COMUNE DI CASTEL SAN PIETRO TERME**

<b>Sindaco</b>	Fausto Tinti
<b>Segretario Comunale</b>	Letizia Ristauri
<b>Dirigente del Servizio</b>	Angelo Premi
<b>Adozione</b>	Delibera C.C. n. 72 del 01/08/2013
<b>Controdeduzioni</b>	Delibera C.C. n.171 del 23/12/2015
<b>Approvazione</b>	Delibera C.C. n. 59 del 13/05/2016

<b>CA</b>	<b>CLASSIFICAZIONE ACUSTICA VARIANTE 2</b>	<b>Tavola 1</b>
-----------	--	-----------------

Adozione Delibera C.C. n.162 del 26/11/2020  
 Approvazione Delibera C.C. n. n. Scala 1:25000 1:5000

<b>RESPONSABILE DI PROGETTO</b> Arch. Alessandro Costa	<b>RESPONSABILE DI VARIANTE</b> Arch. Angelo Premi
<b>UFFICIO DI PIANO FEDERATO</b> Arch. Alessandro Costa Dott.ssa Raffaella Baroni Dott. Lorenzo Diomi Ing. Moreno Rabiti	<b>UFFICIO EDILIZIA E URBANISTICA CSPT</b> Arch. Angelo Premi Arch. Fausto Zanetti Arch. Manuela Megio Geom. Stefania Mongardi
<b>CONSULENTI DI PROGETTO</b> Arch. Franco Capra Arch. Piergiorgio Mongioj Arch. Mario Piccinini Arch. Ivano Serrantoni	<b>CONSULENTI DI VARIANTE</b> Dott. Salvatore Cristoforo Ing. Franco Capra (tecnici competenti in acustica)





**Legenda**

**Classificazione acustica Stato di fatto**

- Classe I (50-40 dBA)
- Classe II (55-45 dBA)
- Classe III (60-50 dBA)
- Classe IV (65-55 dBA)
- Classe V (70-60 dBA)
- Classe VI (70-70 dBA)

**Stato di progetto**

- Classe I (50-40 dBA)
- Classe II (55-45 dBA)
- Classe III (60-50 dBA)
- Classe IV (65-55 dBA)
- Classe V (70-60 dBA)
- Classe VI (70-70 dBA)

**Fasce di pertinenza acustica infrastrutture stradali - DPR 142/04**

- Strade tipo Ca, B
- Fascia A (70-60 dBA)
  - Fascia B (65-55 dBA)
- Strade tipo Cb
- Fascia A (70-60 dBA)
  - Fascia B (65-55 dBA)

Strade di progetto tipo C1, C2



- Fascia (65-55 dBA)

**Fasce di pertinenza acustica infrastrutture ferroviarie - DPR 459/98**

- Linea in previsione
- Fascia A (70-60 dBA)
  - Fascia B (65-55 dBA)

- Ambiti potenziali per nuovi insediamenti

VARIENANA

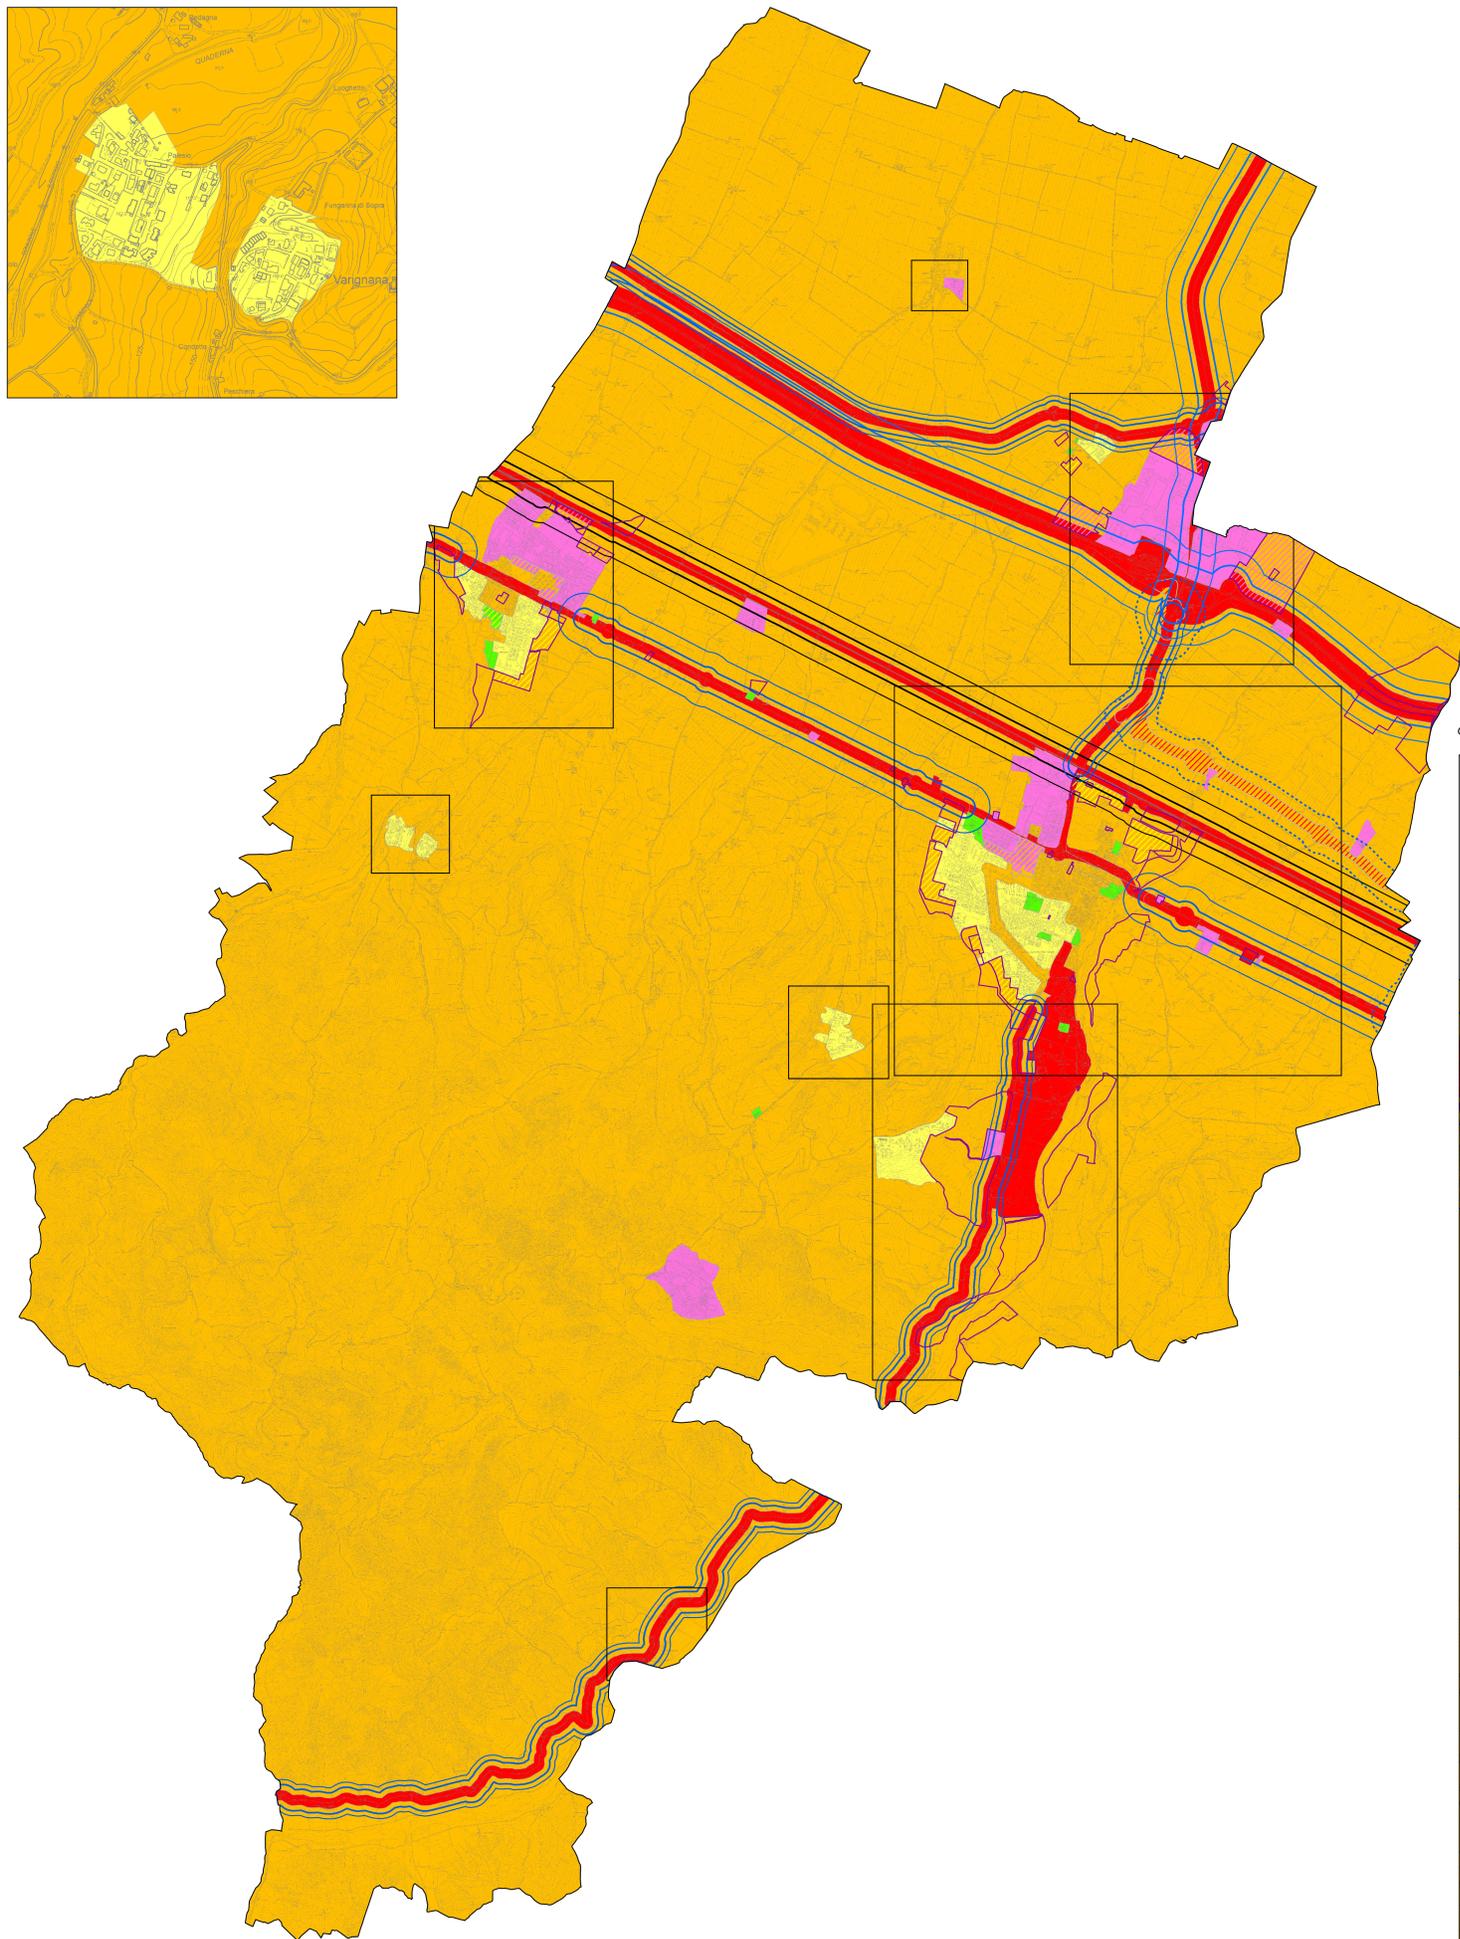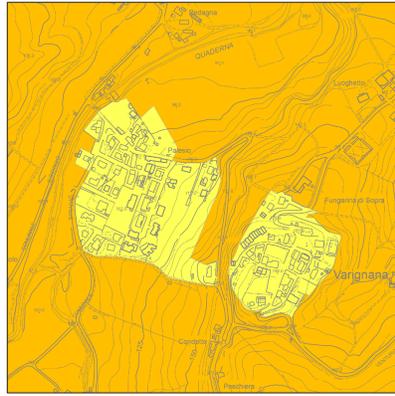

GAIANA



OSTERIA GRANDE

